


主要工程	月 日		2019年12月																												2020年1月			備 考			
	1	2	3	4	5	6	7	8	9	10	11	12	13	14	15	16	17	18	19	20	21	22	23	24	25	26	27	28	29	30	31	1	2		3		
	日	月	火	水	木	金	土	日	月	火	水	木	金	土	日	月	火	水	木	金	土	日	月	火	水	木	金	土	日	月	火	水	木	金			
・管路計画																																					
・仮設配水管布設工 φ150mm L=115m φ50mm L=37m																																					
・配水管撤去工 φ700mm L=67.4m φ300mm L=69.9m																																					
・配水管布設工 φ500mm~700mm L=250m																																					
・行事等																																					

外作業無し(内業)

12月3日(火)断水
一真堂様、NTT様側

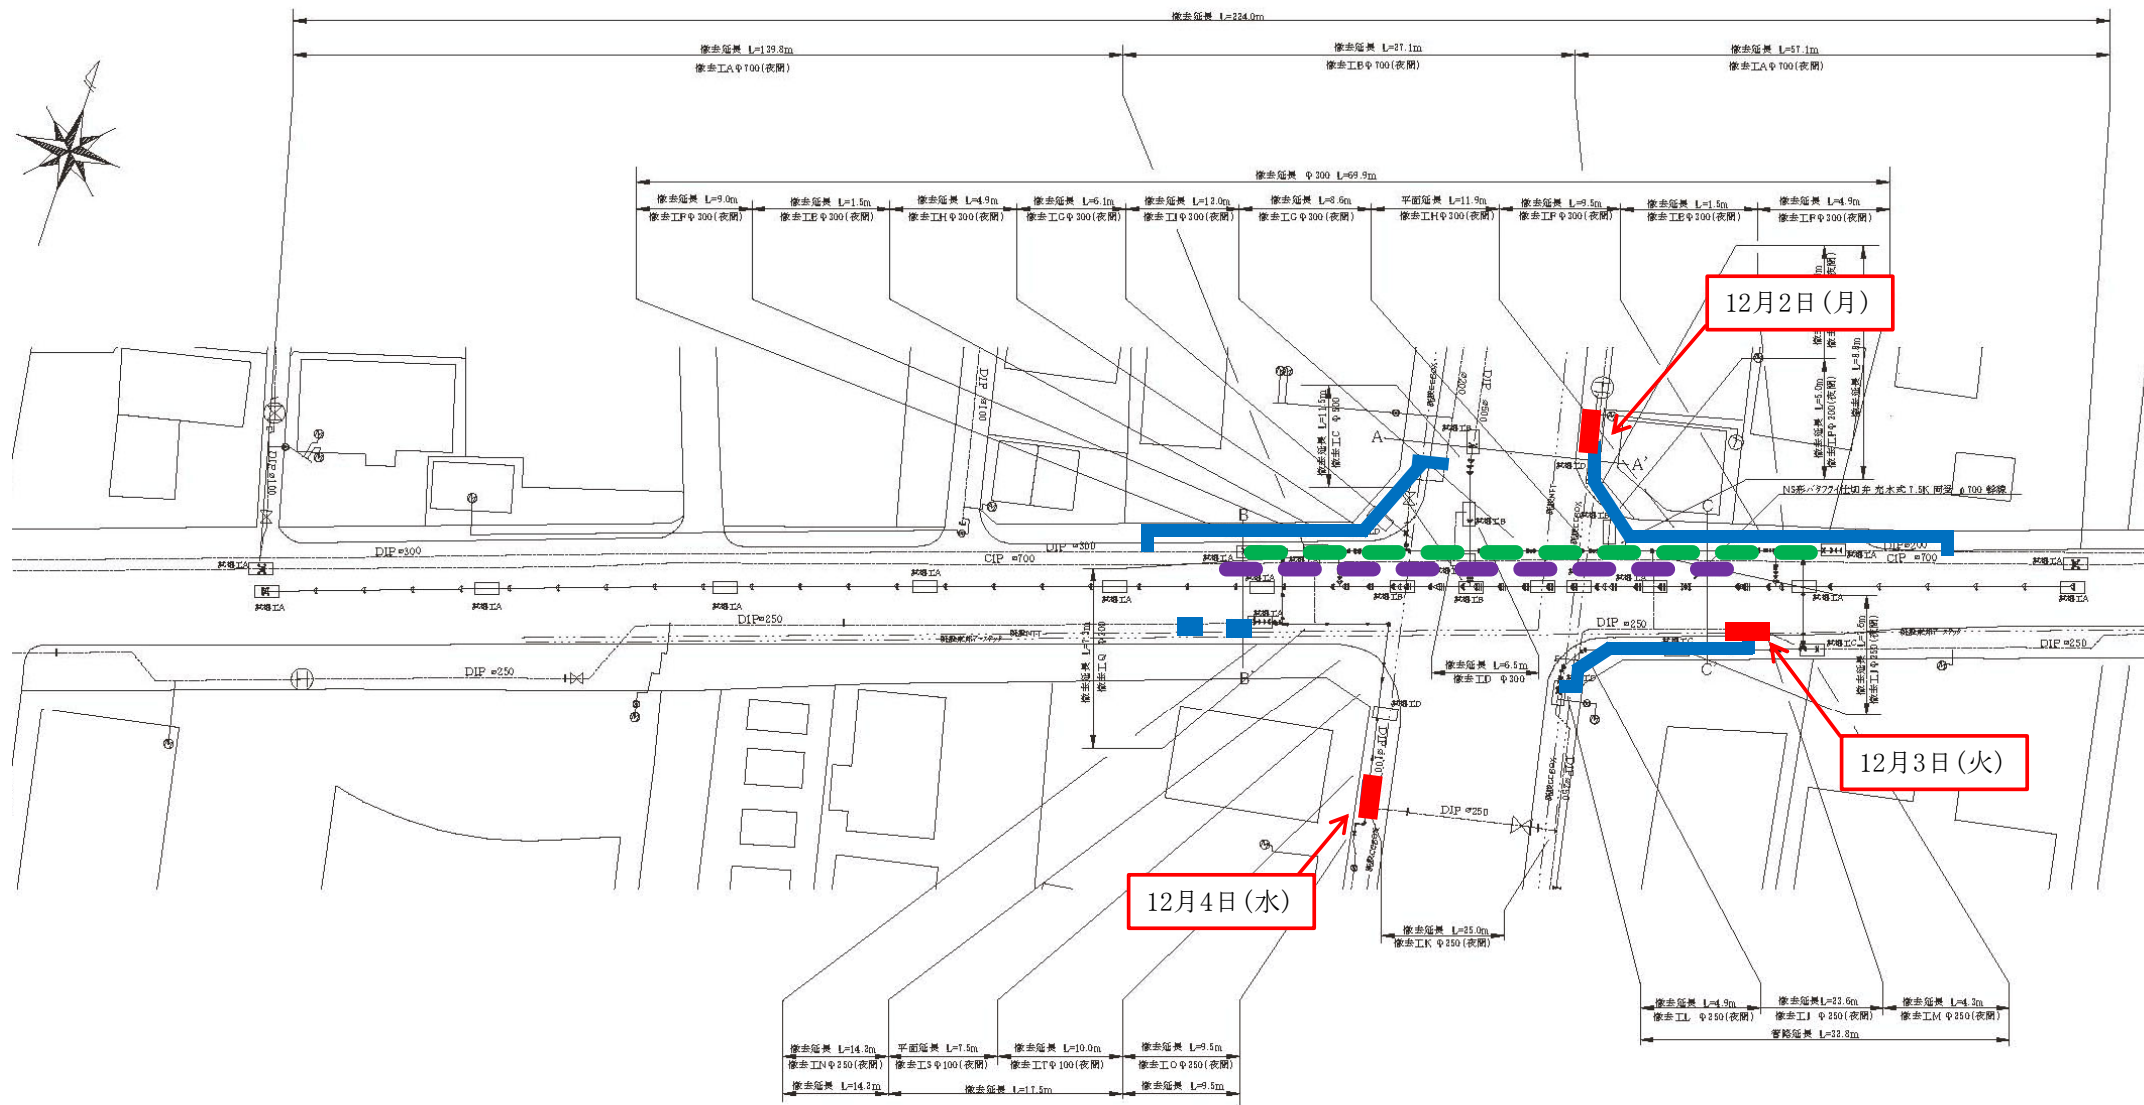

凡例

- 図の実線部・・・仮設配水管布設工事
- 図の点線(紫色)・・・φ600~700配水管撤去
- 図の点線(緑色)・・・φ300配水管撤去