


主要工程	月 日	2020年1月																															2020年2月			備考		
		1	2	3	4	5	6	7	8	9	10	11	12	13	14	15	16	17	18	19	20	21	22	23	24	25	26	27	28	29	30	31	1	2	3			
		水	木	金	土	日	月	火	水	木	金	土	日	月	火	水	木	金	土	日	月	火	水	木	金	土	日	月	火	水	木	金	土	日	月			
・配水管撤去工 φ700mm L=67.4m φ500mm L=11.5m φ300mm L=69.9m φ200mm L=9.2m ・配水管布設工 φ600mm L=144.4m φ700mm L=79.6m φ500mm L=18.1m φ250mm L=48.0m φ200mm L=113.6m							← φ200、φ500撤去						← φ300、φ700撤去													■ 作業日												
		← 年末年始休暇 →											← AS舗装切斷				← φ500布設			← φ700布設																		
・行事等																																						

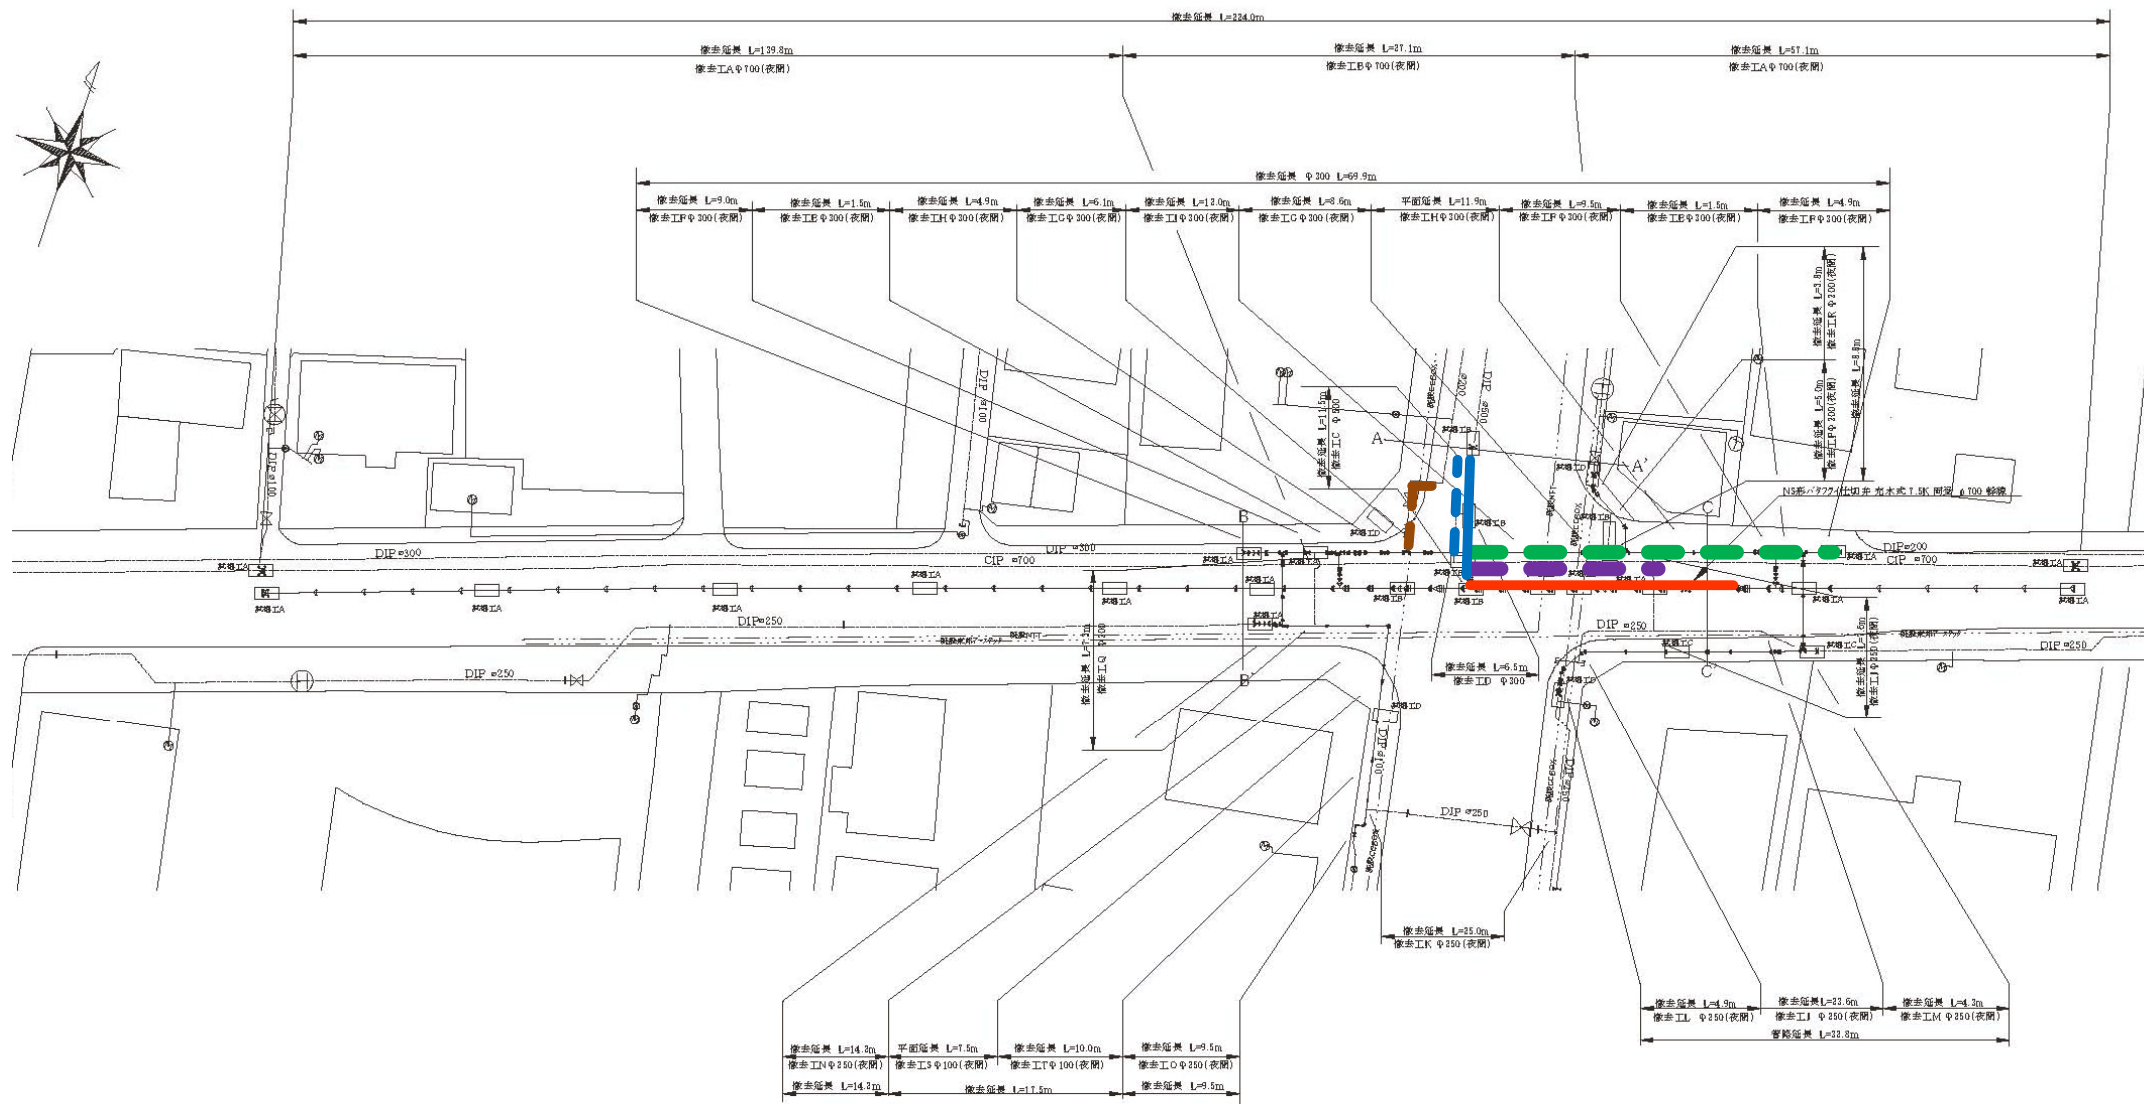

凡例

- 図の実線部(青色)・・・φ500配水管布設
- 図の実線部(オレンジ色)・・・φ700配水管布設
- 図の点線(紫色)・・・φ700配水管撤去
- 図の点線(青色)・・・φ500配水管撤去
- 図の点線(緑色)・・・φ300配水管撤去
- 図の点線(茶色)・・・φ200配水管撤去