


月日 主要工程	2020年2月																													3月					備考	
	1 土	2 日	3 月	4 火	5 水	6 木	7 金	8 土	9 日	10 月	11 火	12 水	13 木	14 金	15 土	16 日	17 月	18 火	19 水	20 木	21 金	22 土	23 日	24 月	25 火	26 水	27 木	28 金	29 土	1 日	2 月	3 火	4 水	5 木		
・配水管撤去工 φ700mm L=67.4m φ500mm L=11.5m φ300mm L=69.9m φ200mm L=9.2m																																				
・配水管布設工 φ600mm L=144.4m φ700mm L=79.6m φ500mm L=18.1m φ250mm L=48.0m φ200mm L=113.6m			φ700配水管布設																																	
			← 交差点から神道寺側																																	
・行事等																																				

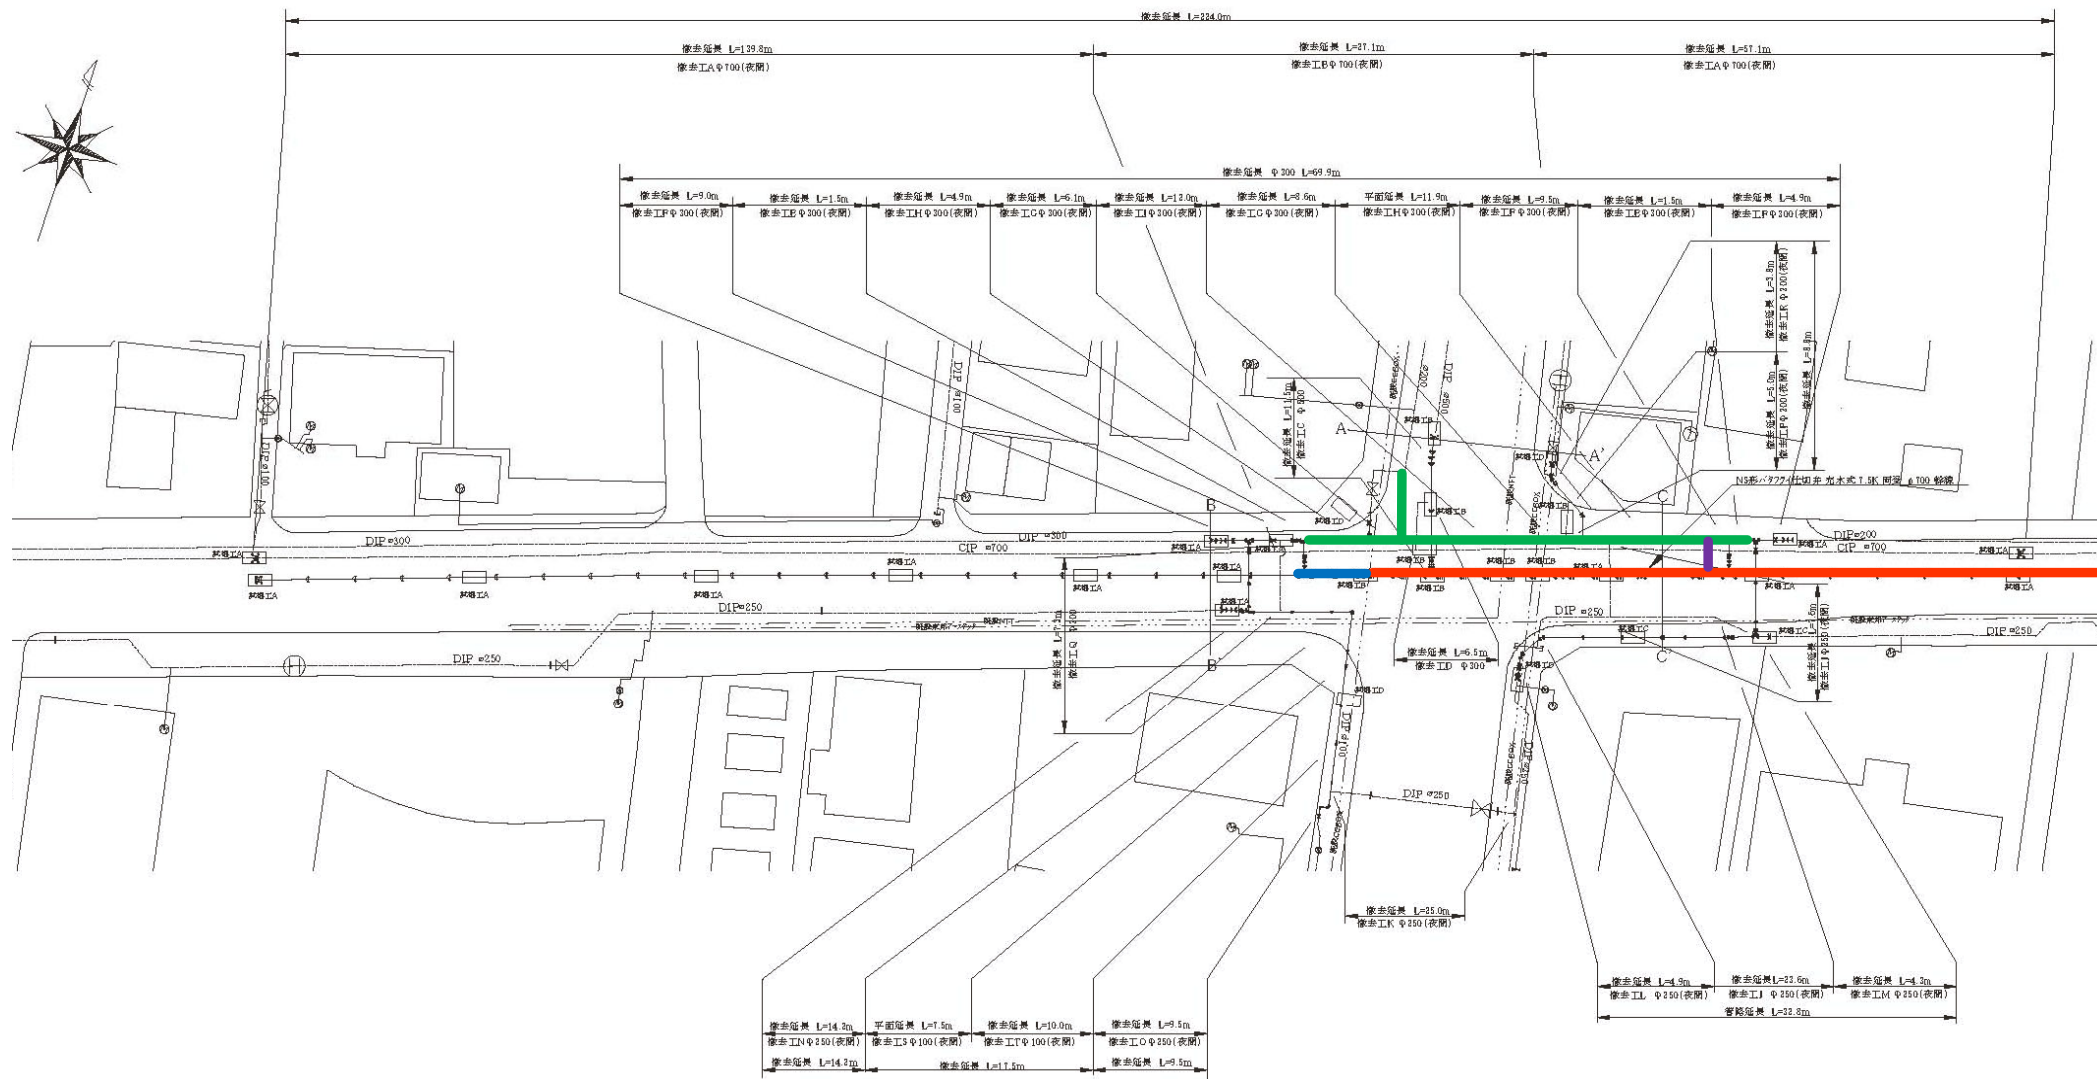

凡例

図の実部(オレンジ色)・・・φ700配水管布設
 図の実線(青色)・・・φ600配水管布設
 図の実線(紫色)・・・φ250配水管布設
 図の実線(緑色)・・・φ200配水管布設