| 主要工程 ＼ 月　日 | 2020年3月 | | | | | | | | | | | | | | | | | | | | | | | | | | | | | | 4月 | | | 備　考 |
|---|---|---|---|---|---|---|---|---|---|---|---|---|---|---|---|---|---|---|---|---|---|---|---|---|---|---|---|---|---|---|---|---|---|---|
| | 1 | 2 | 3 | 4 | 5 | 6 | 7 | 8 | 9 | 10 | 11 | 12 | 13 | 14 | 15 | 16 | 17 | 18 | 19 | 20 | 21 | 22 | 23 | 24 | 25 | 26 | 27 | 28 | 29 | 30 | 31 | 1 | 2 | 3 | |
| | 日 | 月 | 火 | 水 | 木 | 金 | 土 | 日 | 月 | 火 | 水 | 木 | 金 | 土 | 日 | 月 | 火 | 水 | 木 | 金 | 土 | 日 | 月 | 火 | 水 | 木 | 金 | 土 | 日 | 月 | 火 | 水 | 木 | 金 | |
| ・配水管撤去工<br>φ700mm L＝67.4m<br>φ500mm L=11.5m<br>φ300mm L=69.9m<br>φ200mm L=9.2m | | | | | | | | | | | | | | | | | | | | | | | | | | | | | | | | | | | |
| ・配水管布設工<br>φ600mm L＝144.4m<br>φ700mm L＝79.6m<br>φ500mm L＝18.1m<br>φ250mm L＝48.0m<br>φ200mm L＝113.6m | | | | | | | | | | | | | | | | | | | | | | | | | | | | | | | | | | | |
| | | ← | | | | | | | | | | | | | | 交差点側から女池側 | | | | | | | | | | | | | | | | | | | → | |
| ・行事等 | | | | 3月4日～3月6日：新潟県公立高校入試により工事中止 | | | | | | | | | | | | | | | | | | | | | | | | | | | | | | | | | |

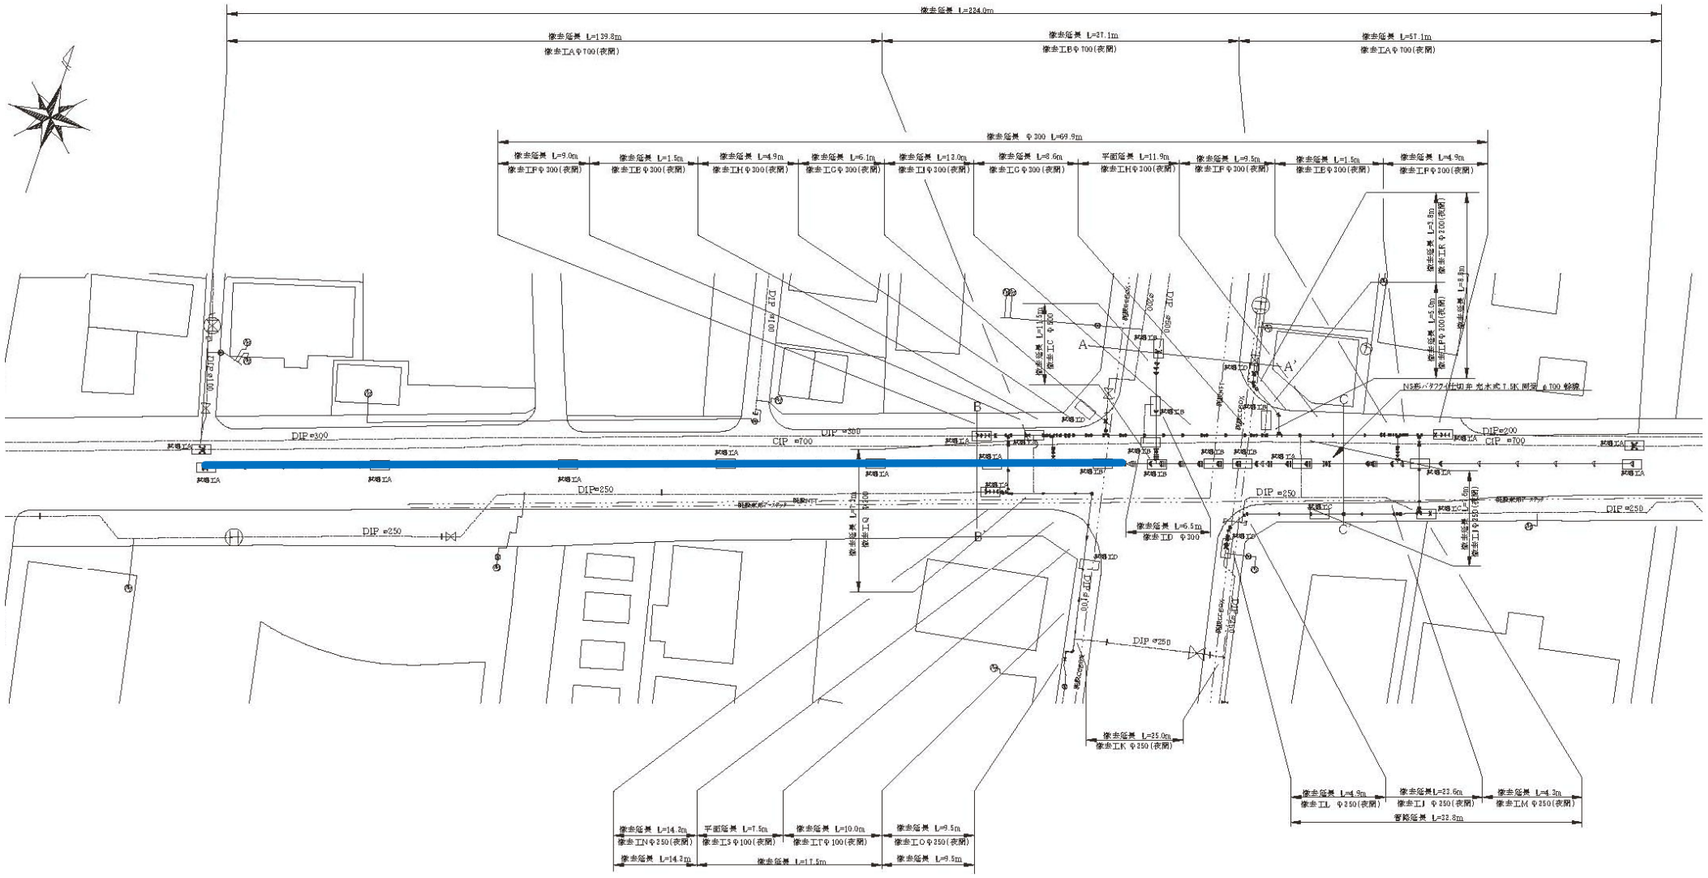


凡例

図の実線（青色）・・φ600配水管布設