月　日 / 主要工程	2020年5月 27 水	28 木	29 金	30 土	31 日	2020年6月 1 月	2 火	3 水	4 木	5 金	6 土	7 日	8 月	9 火	10 水	11 木	12 金	13 土	14 日	15 月	16 火	17 水	18 木	19 金	20 土	21 日	22 月	23 火	24 水	25 木	26 金	27 土	28 日	29 月	30 火	備　考
・配水管撤去工 φ300mm L=54.3m φ250mm L=73.6m φ200mm L=16.1m φ100mm L=4.1m										φ250配水管撤去													φ250配水管撤去														
・配水管布設工 φ600mm L＝144.4m φ250mm L＝38.0m φ200mm L＝113.6m φ50mm L＝44.5m		φ200配水管布設	φ250配水管布設																									φ50配水管布設	6月25日～7月26日自然転圧期間 路面本復旧7月27日～							
・残置管グラウト注入工																													φ700他						
・仮設配水管撤去工 ・配水管接続工	配水管接合及び仮設配水管撤去																																		
・行事等																																			

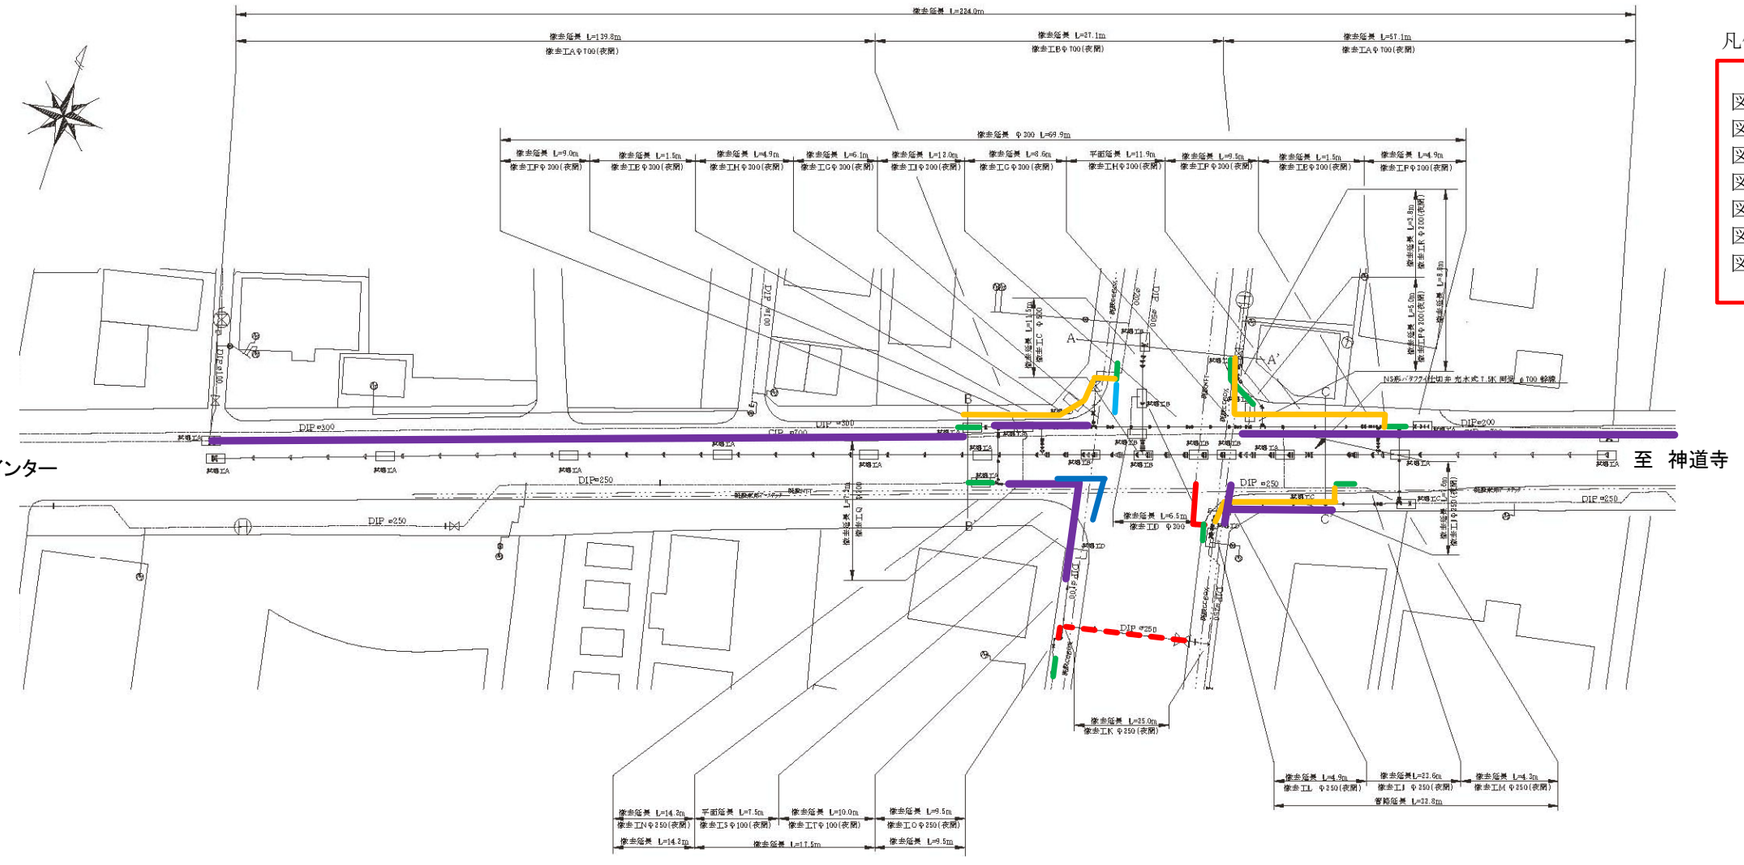

凡例

図の実線(赤色)・・φ250配水管布設
図の実線(水色)・・φ200配水管布設
図の実線(青色)・・φ50配水管布設
図の点線(赤色)・・φ250配水管撤去
図の実線(緑色)・・配水管接続工
図の実線(黄色)・・φ150仮設配水管撤去
図の実線(紫色)・・φ700他グラウト注入