主要工程 ＼ 月　日	2020年4月																														5月				備　考
	1	2	3	4	5	6	7	8	9	10	11	12	13	14	15	16	17	18	19	20	21	22	23	24	25	26	27	28	29	30	1	2	3	4	
	水	木	金	土	日	月	火	水	木	金	土	日	月	火	水	木	金	土	日	月	火	水	木	金	土	日	月	火	水	木	金	土	日	月	
・配水管撤去工 φ300mm L=54.3m φ250mm L=73.6m φ200mm L=16.1m φ100mm L=4.1m																																			
・配水管布設工 φ600mm L＝144.4m φ250mm L＝38.0m φ200mm L＝113.6m φ50mm L＝44.5m	φ600配水管布設																																		
		AS舗装切断					φ200配水管布設																舗装補修												
・行事等	段階確認 23:00																								4月25日～5月10日：ゴールデンウィーク工事抑制期間										

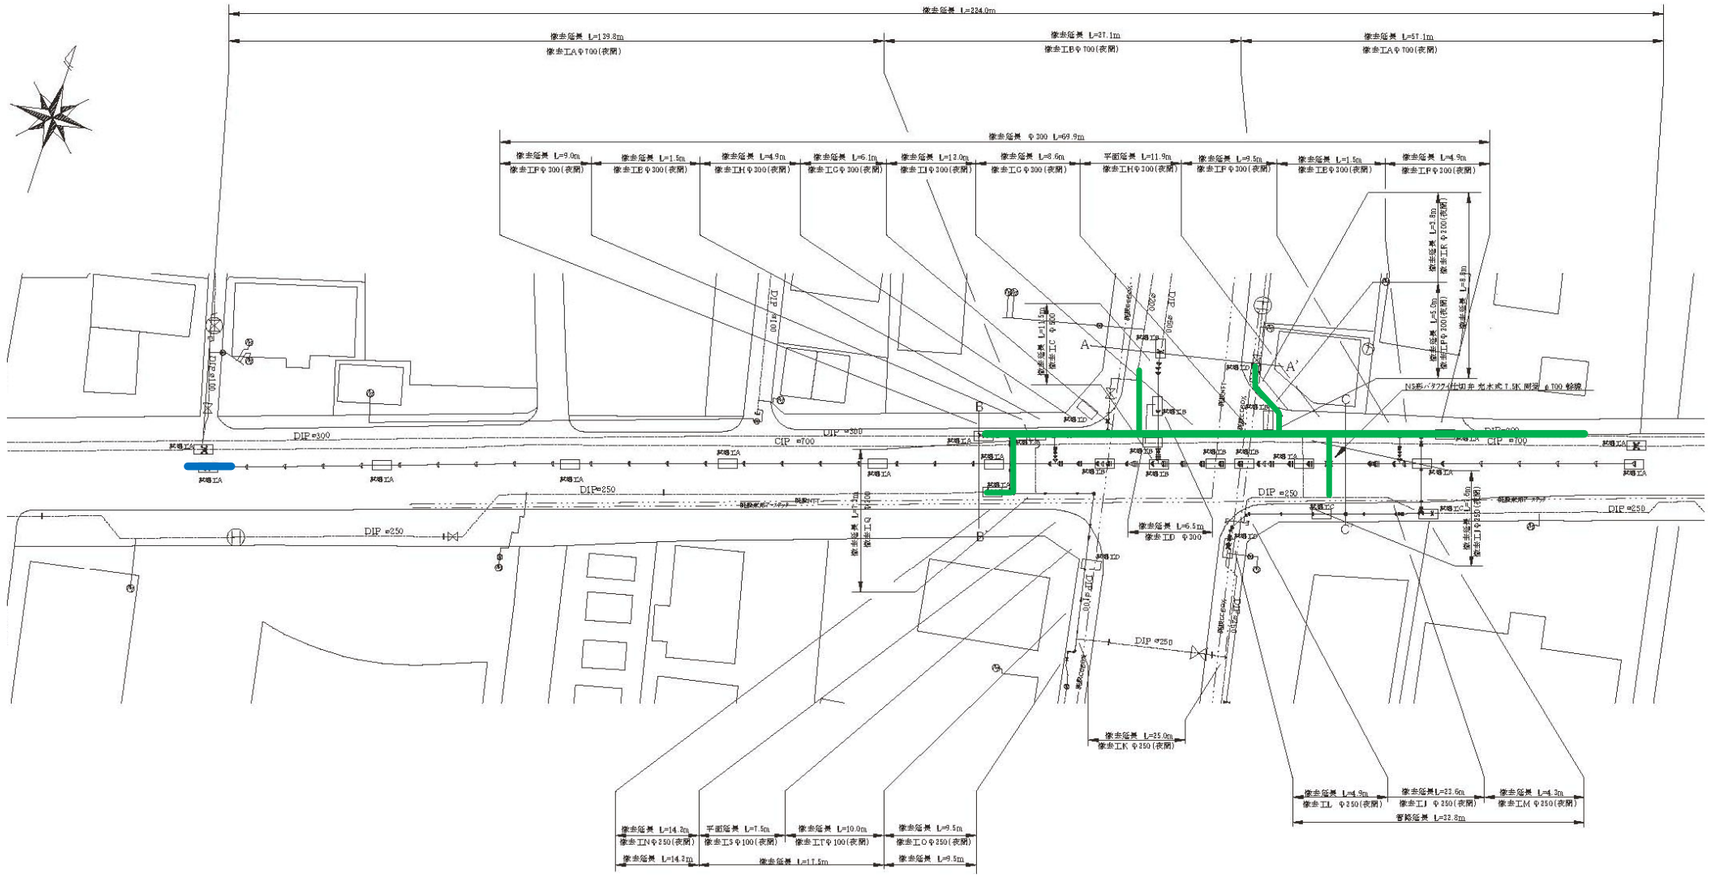

凡例

図の実線（青色）‥φ600配水管布設
図の実線（緑色）‥φ200配水管布設