月　日 主要工程	2020年6月					2020年7月																												備　考
	26	27	28	29	30	1	2	3	4	5	6	7	8	9	10	11	12	13	14	15	16	17	18	19	20	21	22	23	24	25	26	27	28	29	30	31	
	金	土	日	月	火	水	木	金	土	日	月	火	水	木	金	土	日	月	火	水	木	金	土	日	月	火	水	木	金	土	日	月	火	水	木	金	
・路面本復旧工 N6(ｉ)CBR8 切削、表層　A=392.6m2 市道A断面 切削、表層　A=1,357.5m2 市道歩道 表層　A=105m2 県道歩道 表層　A=196.5m2 区画線設置　1式											6月24日～7月26日自然転圧期間 路面本復旧7月27日～																				路面本復旧						
・グラウト注入工	グラウト注入					グラウト注入管、吐出管撤去																														
・行事等					路面本復旧範囲立会 6月30日13:30～																																	

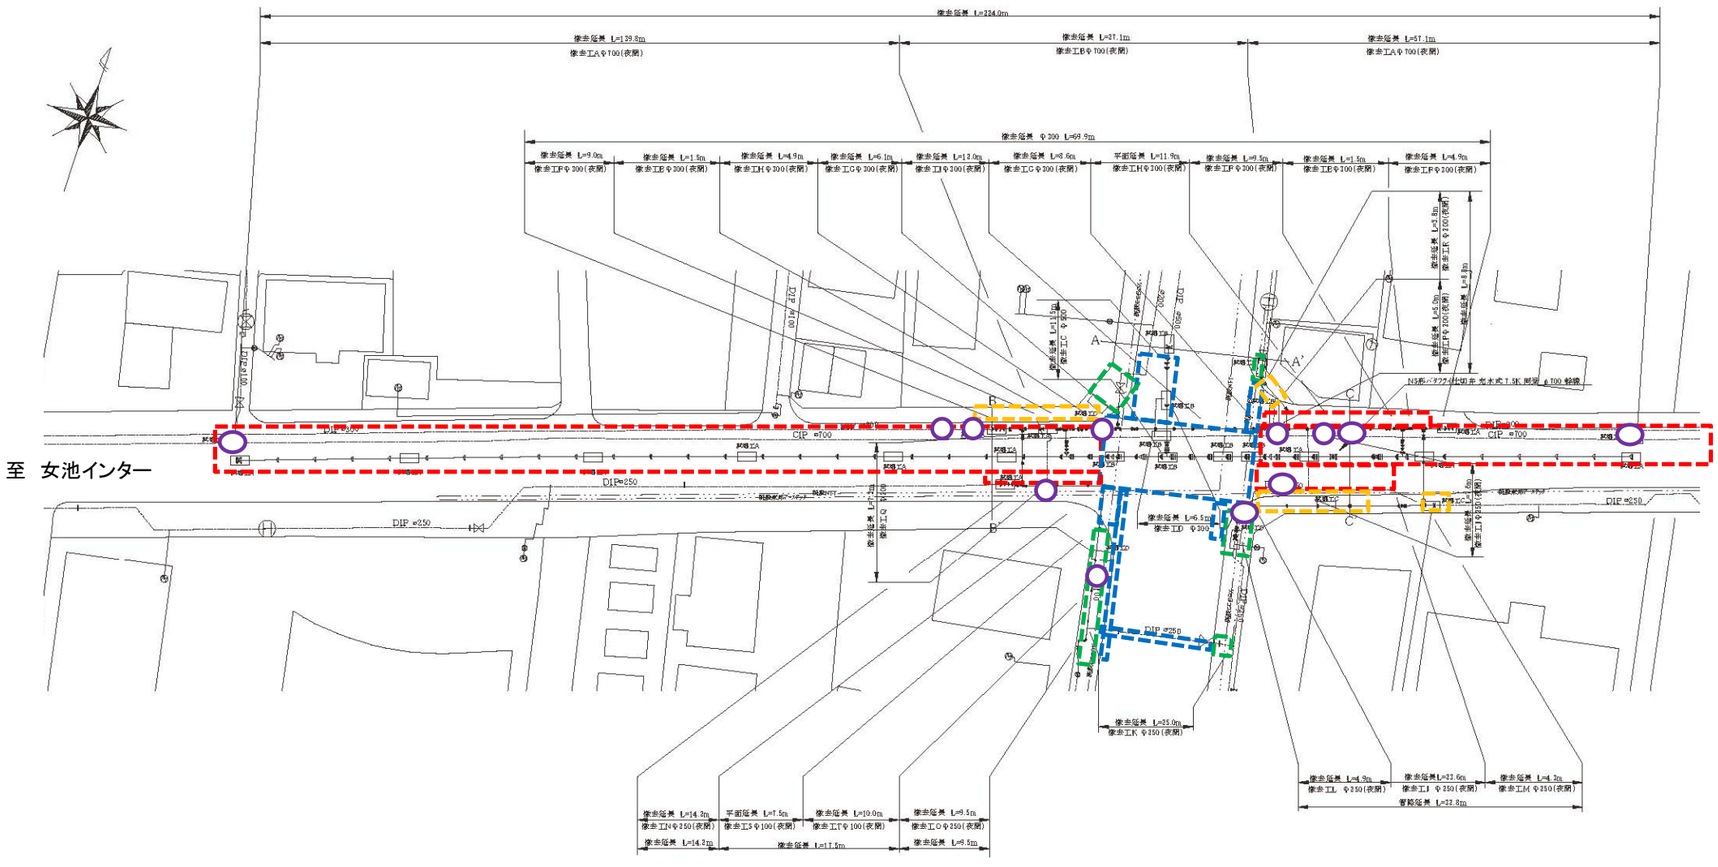

凡例

図の点線(赤色)‥市道A断面
図の点線(青色)‥N6(ｉ)CBR8
図の点線(黄色)‥市道歩道
図の点線(緑色)‥県道歩道
図の○囲い(紫色)‥グラウト注入管、吐出管撤去